
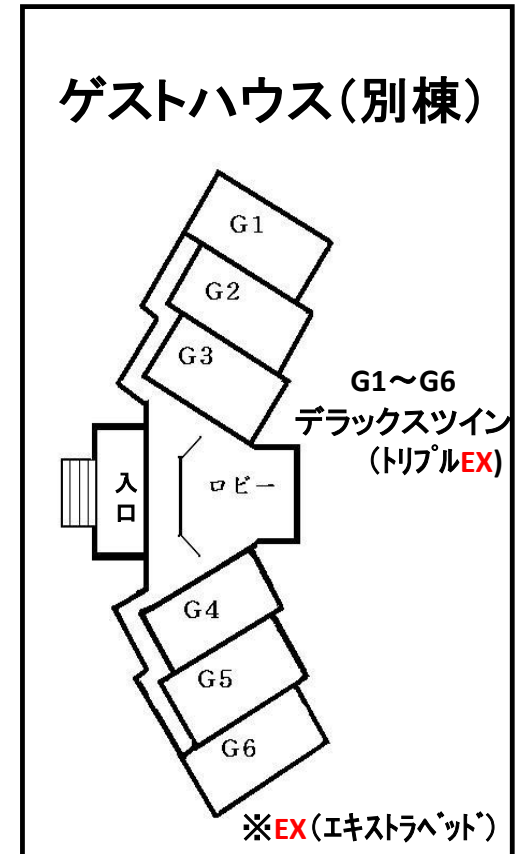


# ホテル小坂ゴールドパレス 平面図

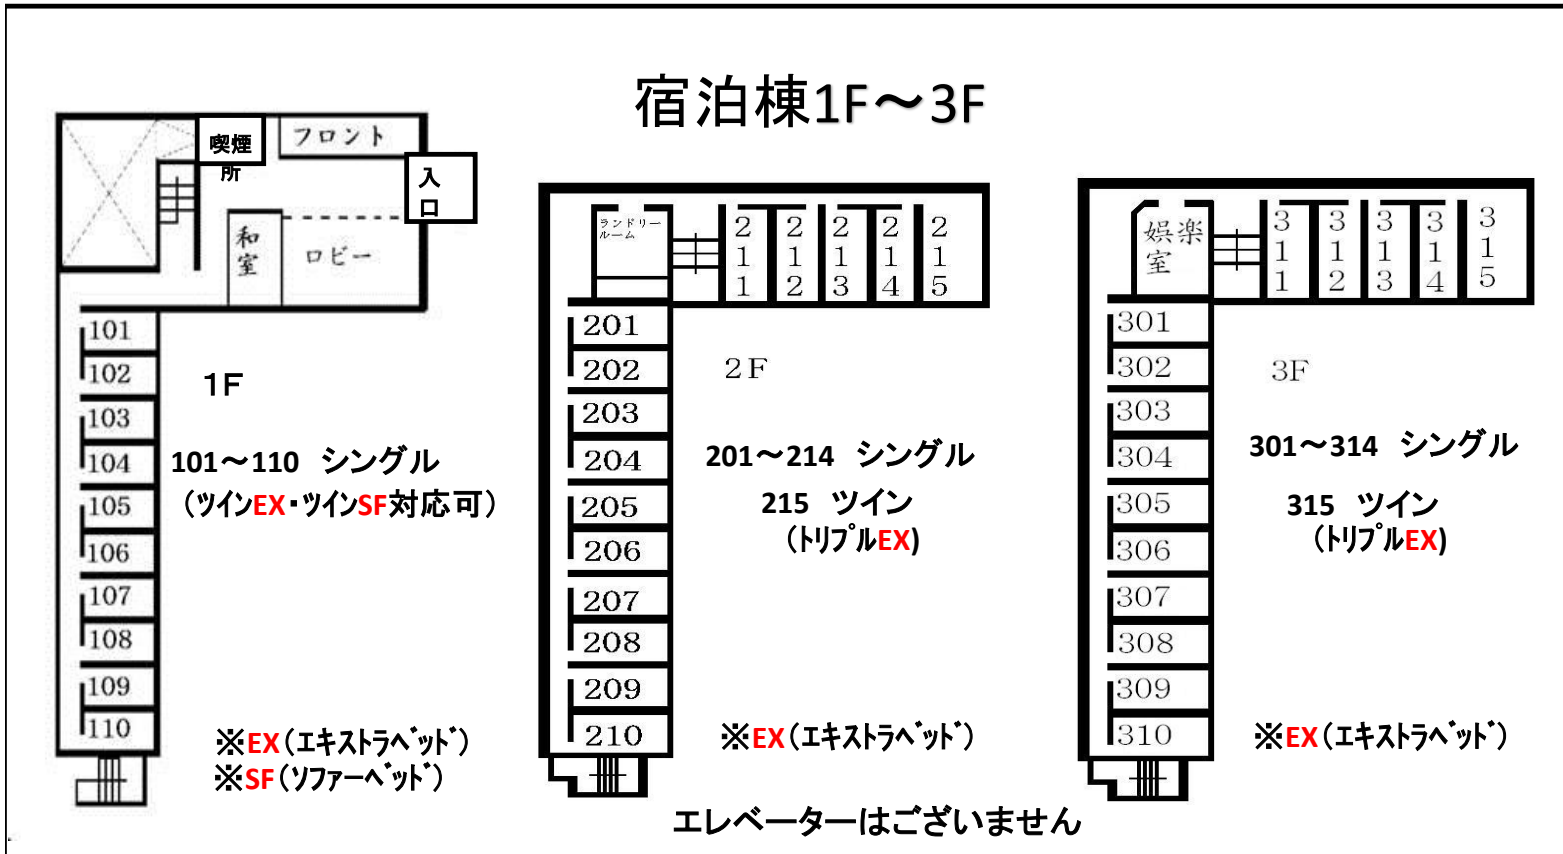

シングル (38室) 22.7㎡ 13帖

ツイン (2室) 28.7㎡ 17帖

デラックスツイン (6室)

G2~G5 31.0㎡ 19帖

G1・G6 39.0㎡ 24帖

全46室バルコニー付



町道

レストラン青銅館



駐車場

P P P P

P P P P P P P P P P P P

屋根付き通路

私道

駐車場

P P P P P P

屋根付き通路

P

P

P

P

P

P

P

P

P

P

P

P

駐車場


ホテル小坂ゴールドパレス  
宿泊棟



ゲストハウス



テニスコート

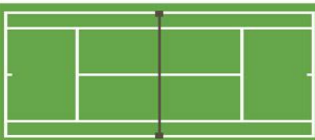

独立行政法人  
石油天然ガス・金属鉱物資源機構  
金属資源技術研究所

一般財団法人国際資源開発研修センター